

RIVIÈRE DES OUTAOUAIS

PROMENADE DE LA RIVIÈRE DES OUTAOUAIS

MUSÉE CANADIEN DE LA GUERRE


 

PLACE VIMY VOIE DE CONTOURNEMENT PROPOSÉE


BOULEVARD LEBRETON

PONT EXISTANT

NOUVEAU PONT

LÉGENDE:

 CONTOURNEMENT PROPOSÉ
 ROUTE EXISTANTE
 ROUTE PROPOSÉE À ÊTRE DÉMOLI

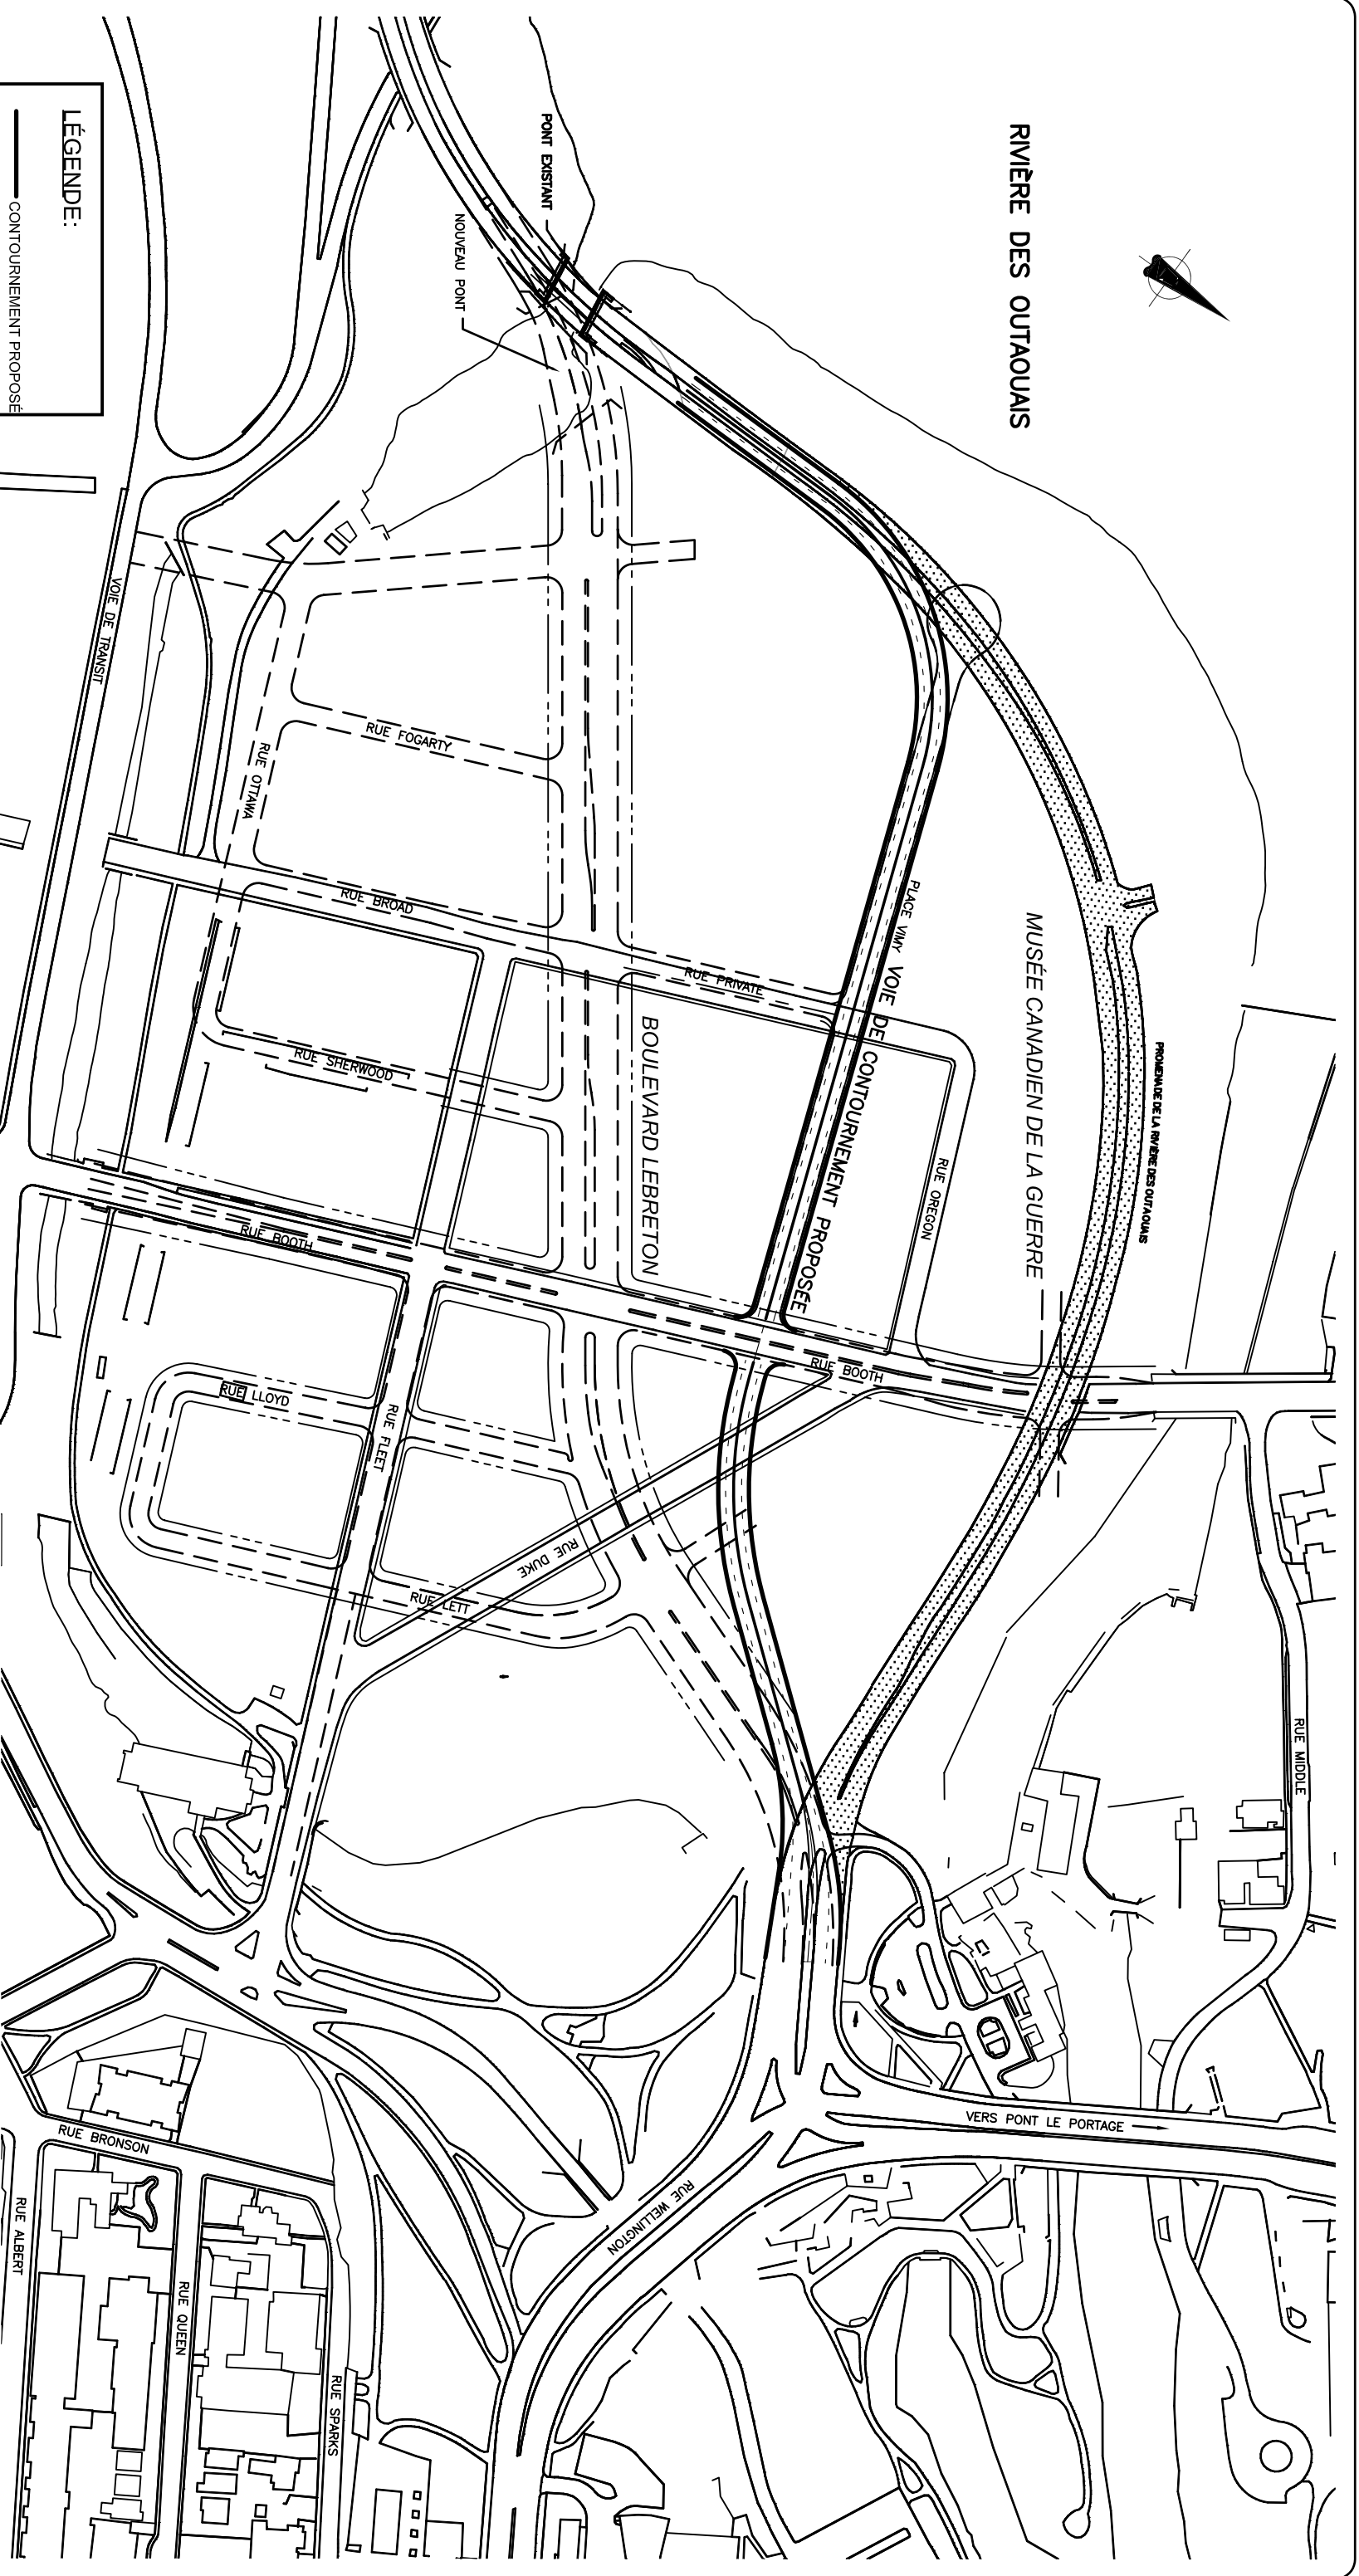

Projet
Projet Plaines LeBreton
Alternative de contournement
Option 3
Le long de la future Place Vimy

Client
 G:\10481480000\serv_0410\Cad\Xref\LOGOS\1Cm.jpg

Dessau-Soprin inc.
 885, boul. de la Carrière, office 110
 Hurler (Québec) J8Y 6S6
 Phone number: (450) 772-2727
 Fax: (450) 772-5689

Préparé par: L.Lafontaine
 Dessiné: J.P. de Bastiani
 Vérifié: J. Hardy
 Département: Transport
 Echelle: AUCUNE
 Date: 02-04-25
 Chargé de projet: Jacques Tourville

Projet: 0481000022511
 Lot: T
 Disc: CR
 Dessin No.: 320A
 Rév.: 0A